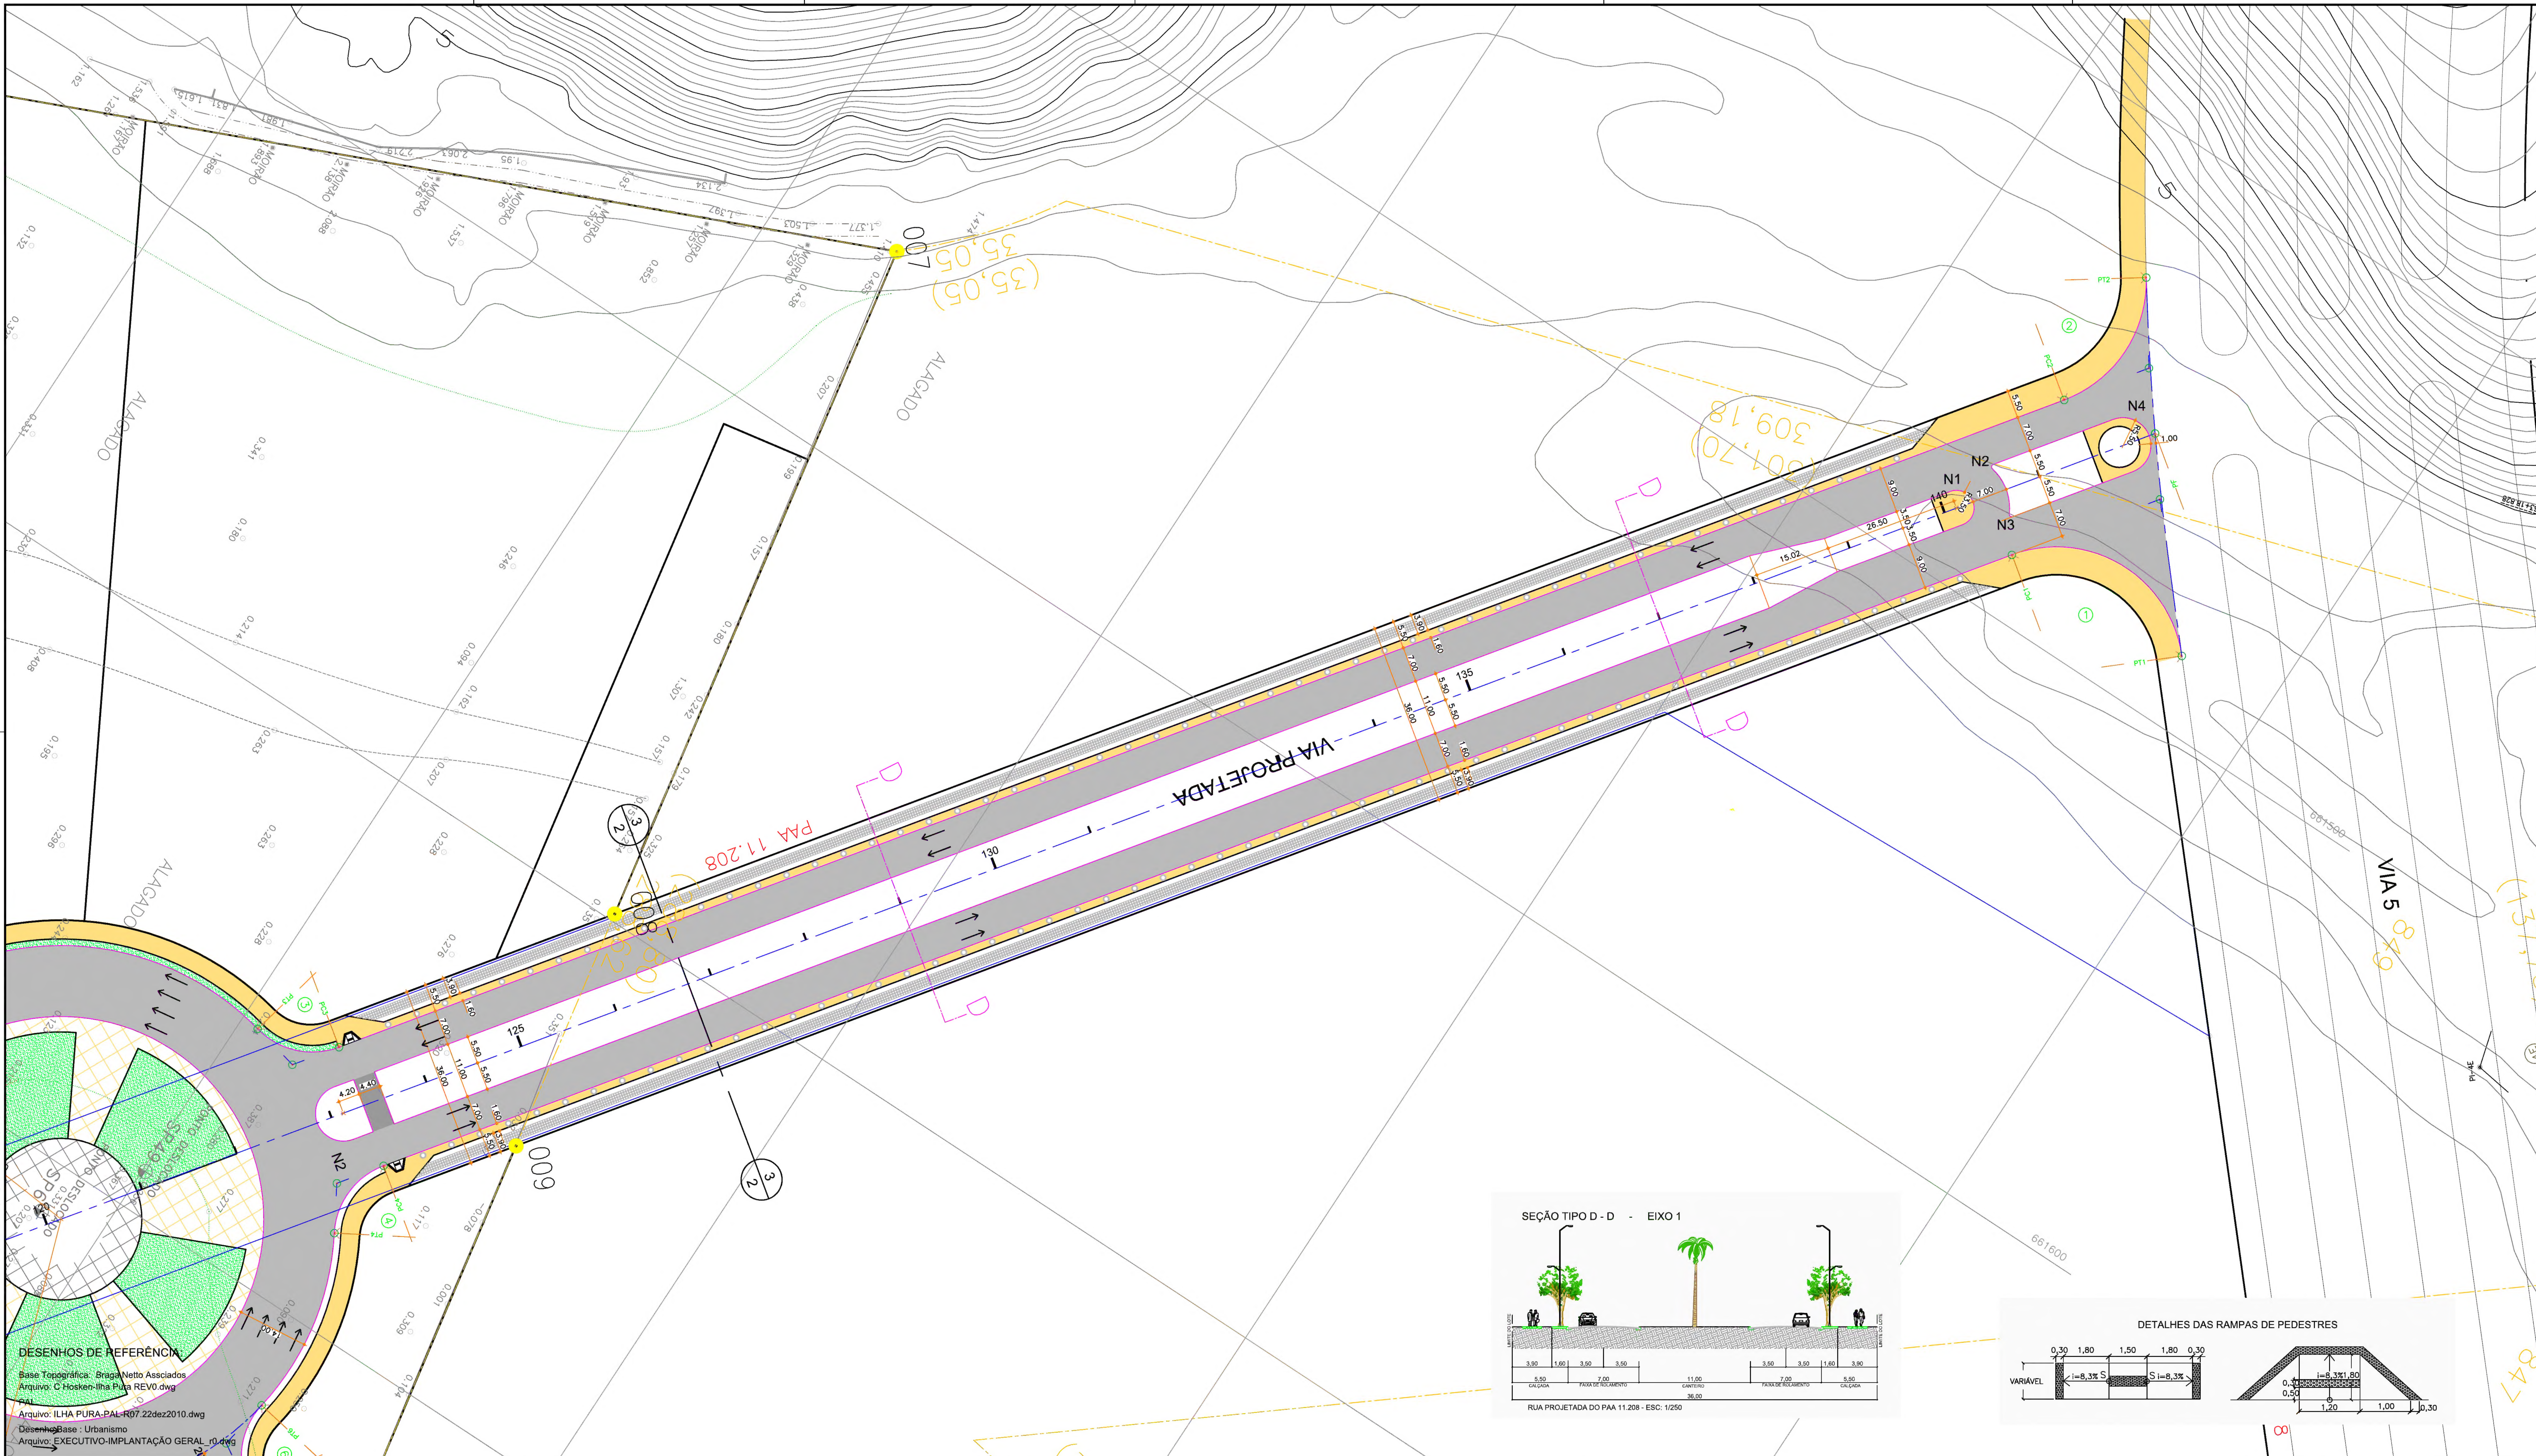

ARTICULAÇÃO DE FOLHAS

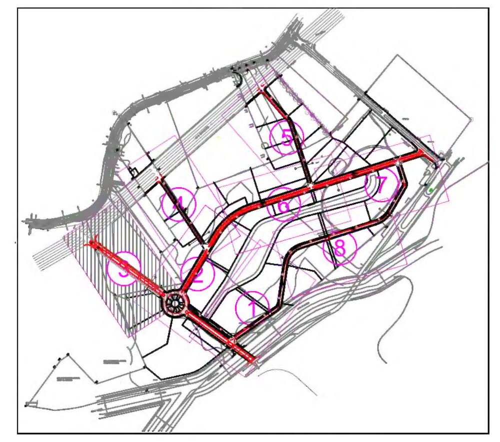

TABELA DE LOCACAO

PISTA OU RAMO	PONTO NOTAVEL	ESTACA	DADOS DE CURVA	COORDENADA E	COORDENADA N	AZIMUTE DIRECAO	AZIMUTE VALOR
Eixo 1	PP	100+0.00	-	662134.624	7456754.543	PP-PF	306g5m0s
	PF	142+4.39	-	661452.222	7457251.858	PP-PF	306g5m0s

QUADRO DE CURVAS DE CONCORDANCIA

PI	A.C.	R (m)	Tg (m)	D (m)	ESTACA (PC)
1	102g36m29s	25.000	31.211	44.772	140+9.51
2	71g8m56s	25.000	17.881	31.045	141+9.90

LOCACAO DE NARIZES

NARIZ	RAIO	COORDENADA E	COORDENADA N
N 1	3.50	661486.072	7457227.189
N 2	0.50	661475.209	7457228.919
N 3	0.50	661481.098	7457237.000
N 4	5.50	661457.677	7457247.882

LEGENDA DE PROJETO

- MEIO-FIO A IMPLANTAR
- MEIO-FIO EXISTENTE A MANTER
- MEIO-FIO EXISTENTE A REMOVER
- PINTURA PROJETADA
- EIXO DE PROJETO
- ASFALTO A IMPLANTAR
- CALÇADA A IMPLANTAR
- CALÇADA C/ PISO DIFERENCIADO
- JARDIM A IMPLANTAR
- BAIA DE ESTACIONAMENTO A IMPLANTAR
- ACALMADOR A IMPLANTAR
- CICLOVIA A IMPLANTAR

CONVENÇÕES TOPOGRÁFICAS

DATUM ALTIMÉTRICO – IMBITUBA
DATUM PLANIMÉTRICO – UTM SAD 69

REV.0	09/05/11	A	EMISSÃO INICIAL	S.N.R.
REVISÃO	DATA	TIPO	MODIFICAÇÕES	POR

TIPO DE EMISSÃO: (A) PRELIMINAR (B) PARA APROVAÇÃO (C) PARA CONHECIMENTO (D) PARA CONSTRUÇÃO (E) (F)

CLIENTE: CARVALHO HOSKEN S.A. ENGENHARIA E CONSTRUÇÕES

CCY CONSULTORIA DE ENGENHARIA LTDA. Tel.: (021) 3553 - 3724 E-mail: ccy@ccy.com.br

OBRA: SISTEMA VIÁRIO DA VILA OLÍMPICA

TÍTULO: PROJETO GEOMÉTRICO PLANTA 3 de 8

RESP.:

FASE: PROJ. EXECUTIVO

ESCALA	DATA:	DESENHO:	VISTO:	FOLHA:	REVISÃO
1:500	ABRIL/2011	11502GM03-R0		03/09	0